

Agenzia del Territorio
CATASTO FABBRICATI
 Ufficio Provinciale di
 Torino


Dichiarazione protocollo n. _____ del _____	
Planimetria di u.i.u. in Comune di Venaria	
Via San Marchese _____ civ. SN _____	
Identificativi Catastali:	
Sezione:	Iscritto all'albo: Geometri
Foglio: 36	Prov. Torino
Particella: 422	N. 5406
Subalterno:	

Scheda n. 1 Scala 1:2500

PLANIMETRIA GENERALE
 RIFERIMENTO NUMERICO

IMMOBILI IN CONCESSIONE

IMMOBILI IN EVENTUALE
 USO TEMPORANEO

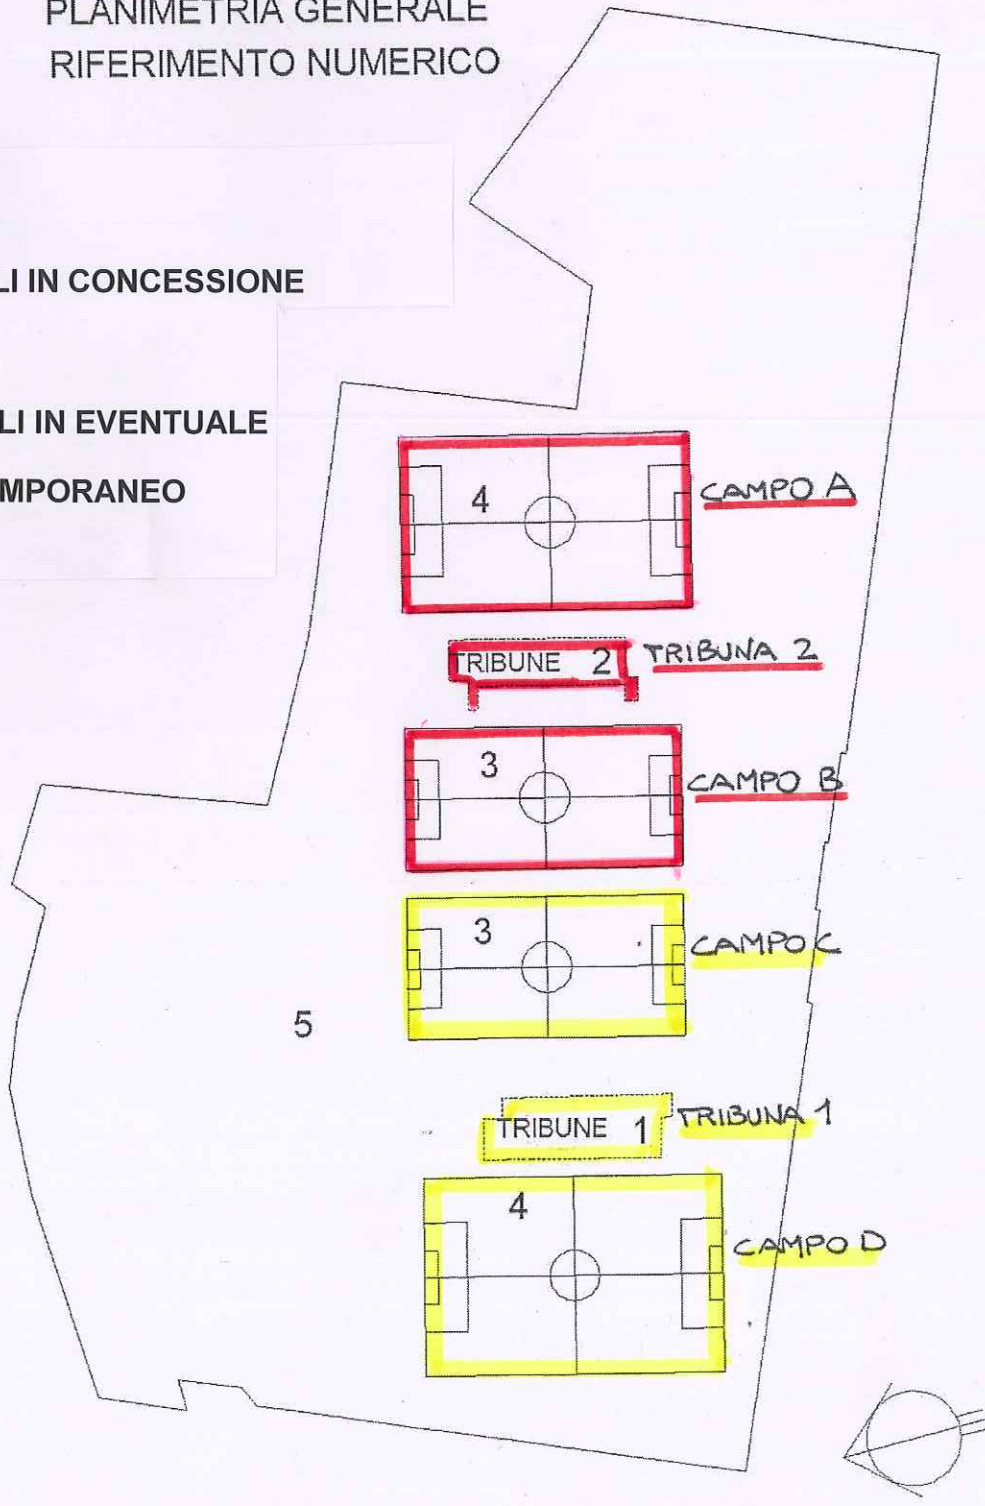



Agenzia del Territorio
CATASTO FABBRICATI
Ufficio Provinciale di
Torino

Dichiarazione protocollo n. _____ del _____	
Planimetria di u.i.u. in Comune di Venaria	
Via San Marchese _____ civ. SN _____	
Identificativi Catastali:	Iscritto all'albo: Geometri
Sezione:	Prov. Torino
Foglio: 36	N. 5406
Particella: 422	
Subalterno:	

Scheda n. 7 Scala 1:500

TRIBUNA 2

PIANTA PIANO GRADINATE

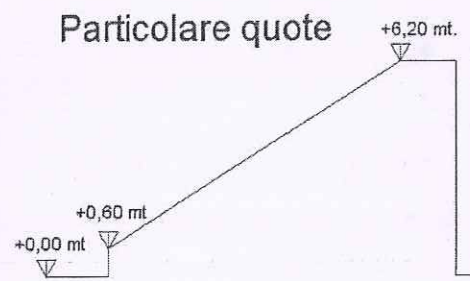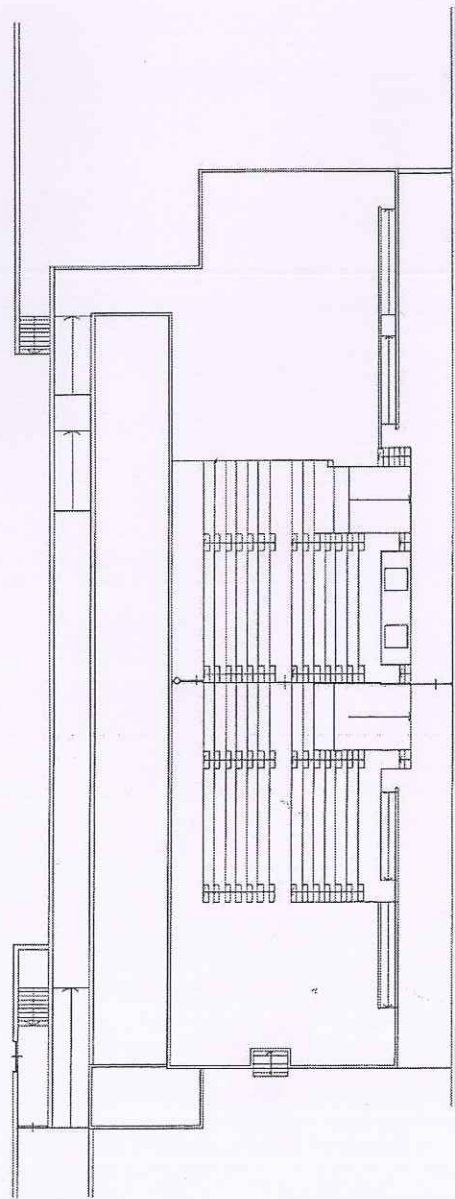

Agenzia del Territorio
CATASTO FABBRICATI
Ufficio Provinciale di
Torino

Dichiarazione protocollo n. _____ del _____
Planimetria di u.i.u. in Comune di Venaria
Via San Marchese _____ civ. SN

Identificativi Catastali:

Sezione:
Foglio: 36
Particella: 422
Subalterno:

Iscritto all'albo:
Geometri

Prov. Torino

N. 5406

Scheda n. 6

Scala 1:500

TRIBUNA 2

Pianta piano primo (hm= 2,75 mt.)

