

Dichiarazione protocollo n. _____ del _____
Planimetria di u.i.u. in Comune di Venaria
Via San Marchese _____ civ. SN

Identificativi Catastali:

Sezione:
Foglio: 36

Particella: 422

Subalterno:


Iscritto all'albo:
Geometri

Prov. Torino

N. 5406

Scheda n. 1 Scala 1:2500

PLANIMETRIA GENERALE RIFERIMENTO NUMERICO

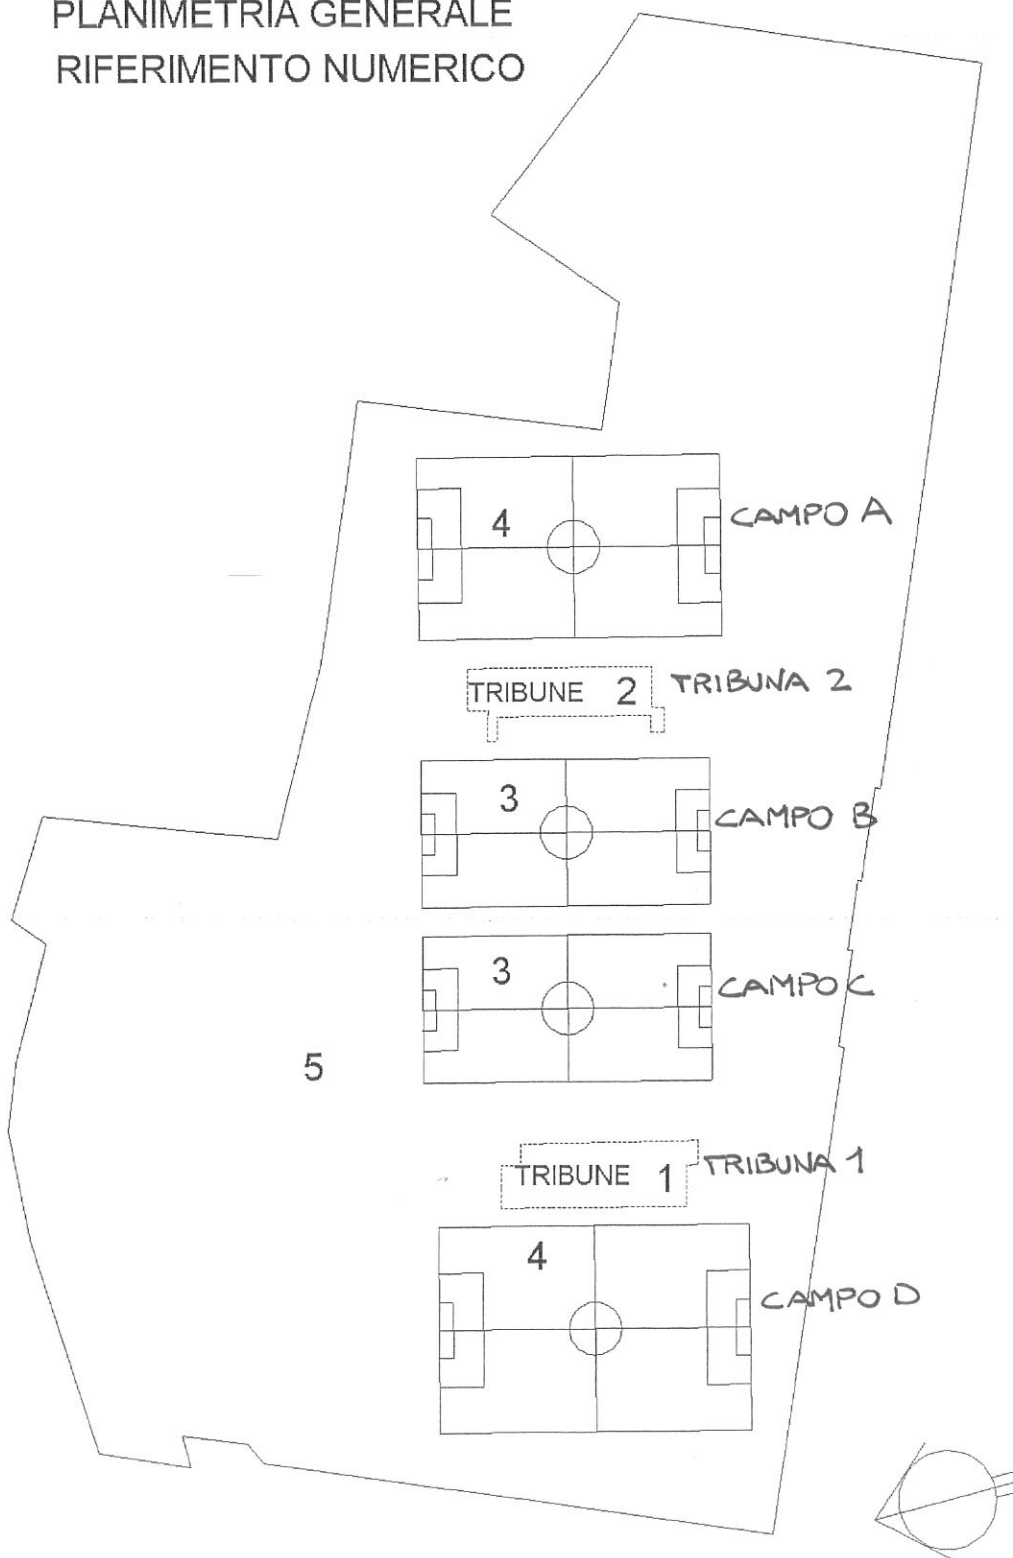

Identificativi Catastali:

Sezione:
Foglio: 36
Particella: 422
Subalterno:

Iscritto all'albo:
Geometri




Prov. Torino

N. 5406

Scheda n. 7 Scala 1:500

TRIBUNA 2

PIANTA PIANO GRADINATE

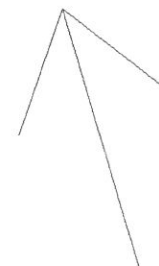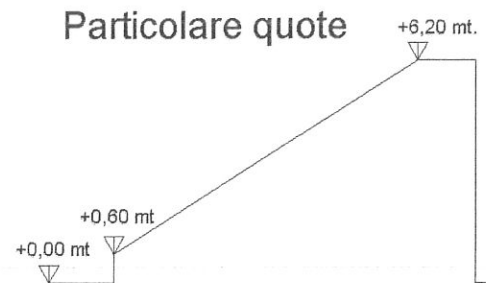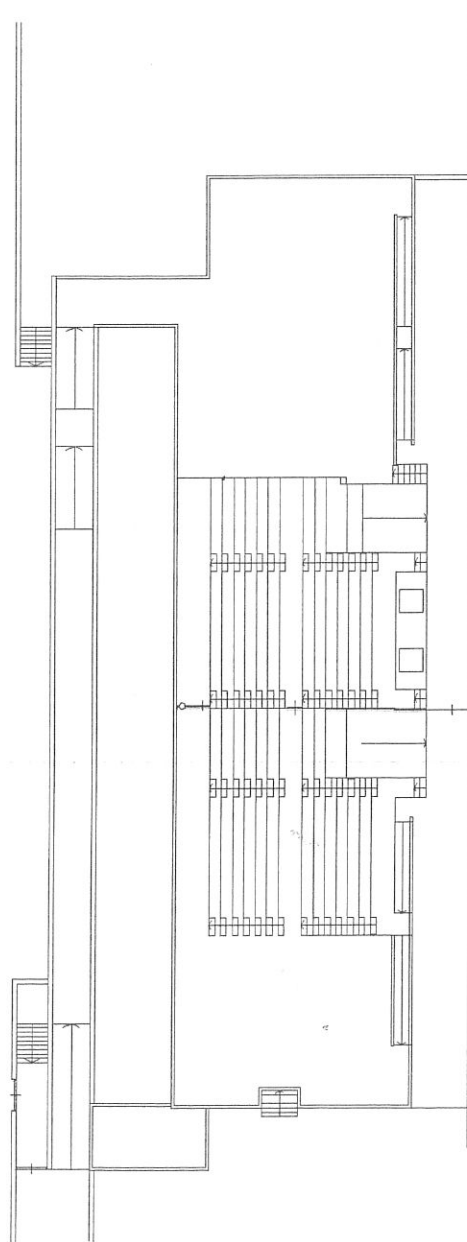

Identificativi Catastali:

Sezione:
Foglio: 36
Particella: 422
Subalterno:

Iscritto all'albo:
Geometri

Prov. Torino


N. 5406

Scheda n. 6

Scala 1:500

TRIBUNA 2

Pianta piano primo (hm= 2,75 mt.)

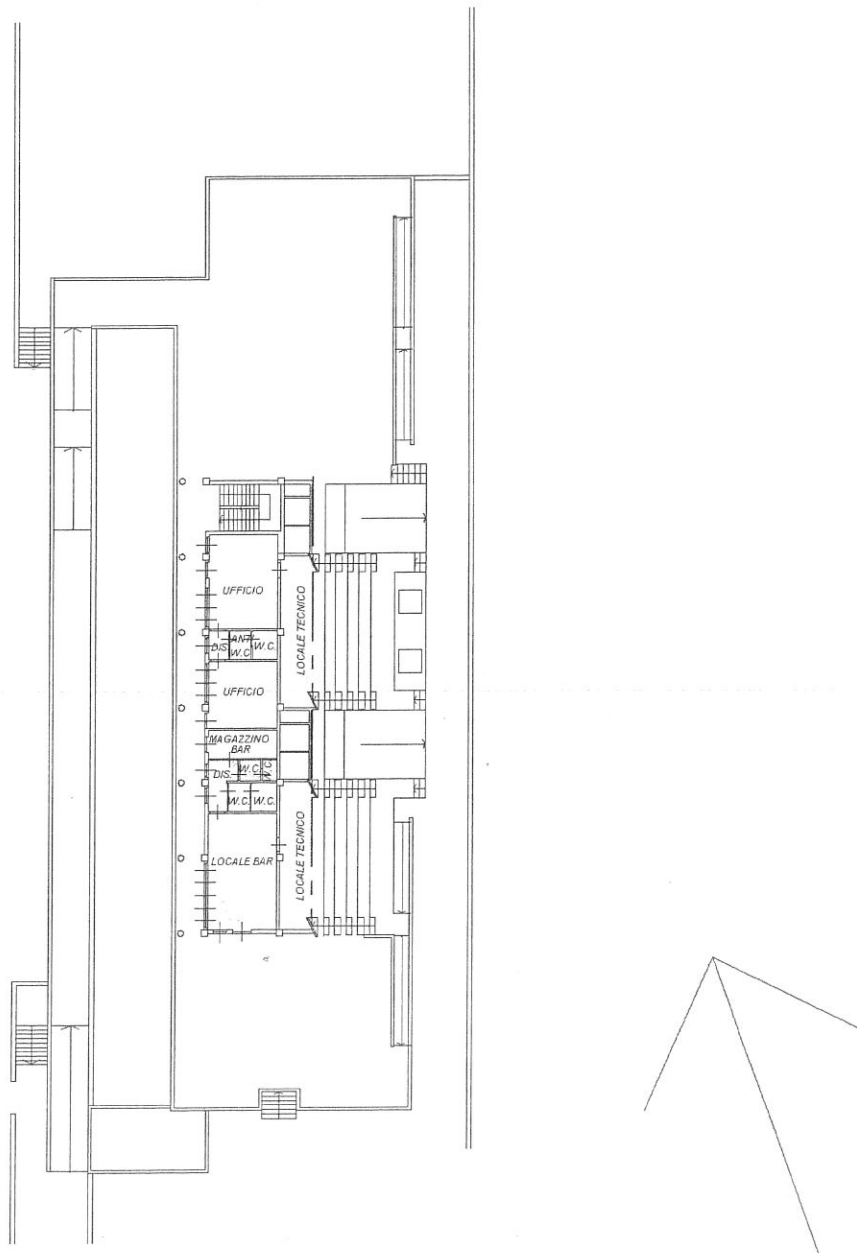

Identificativi Catastali:
Sezione:
Foglio: 36
Particella: 422
Subalterno:

Iscritto all'albo:
Geometri

Prov. Torino

N. 5406

Scheda n. 5 Scala 1:500

TRIBUNA 2

PIANTA PIANO SEMINTERRATO (h= 2,94 mt.)

