


**PROPOSTA**  
**AREA MERCATALE**  
**PIAZZA ATZEI**

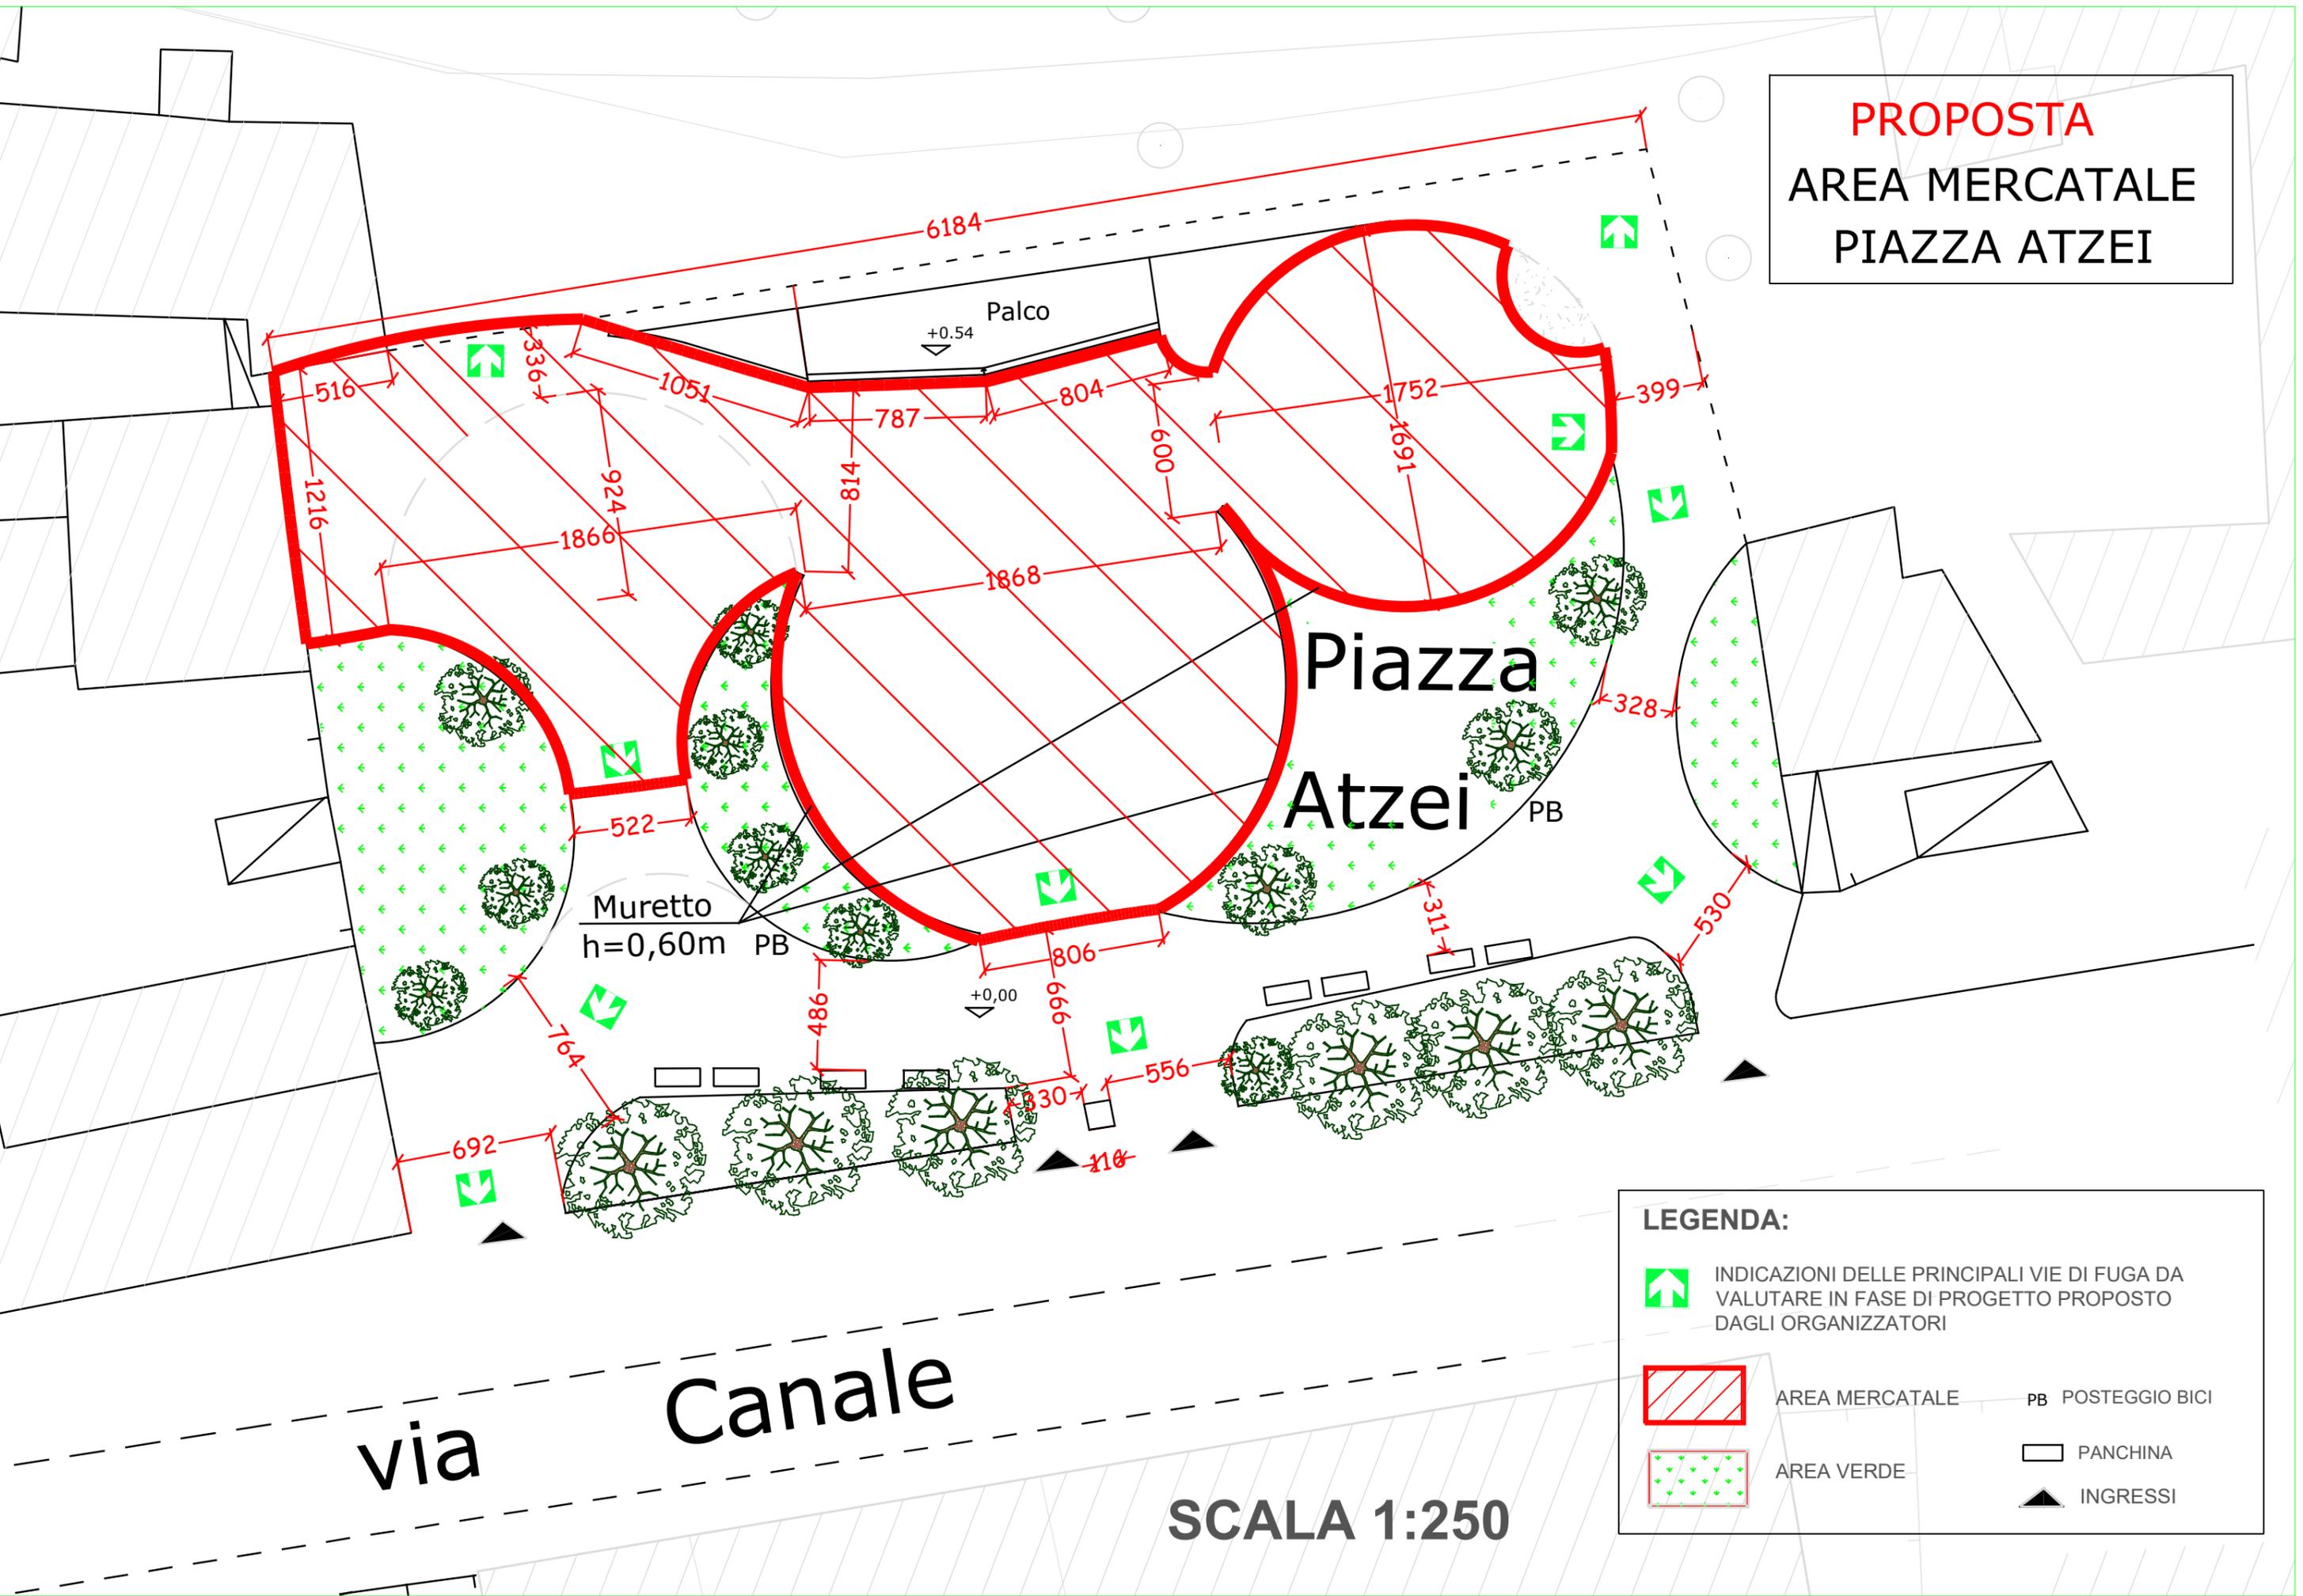

**LEGENDA:**

-  INDICAZIONI DELLE PRINCIPALI VIE DI FUGA DA VALUTARE IN FASE DI PROGETTO PROPOSTO DAGLI ORGANIZZATORI
-  AREA MERCATALE
-  AREA VERDE
-  PB POSTEGGIO BICI
-  PANCHINA
-  INGRESSI

**SCALA 1:250**