



**NODO 4 - ROTONDA AUCHAN AREE VERDI E ARREDI** scala 1:200

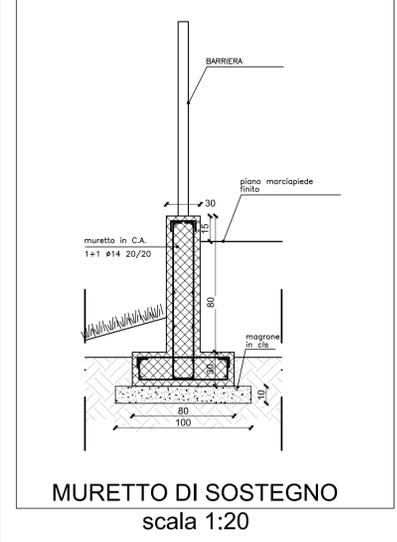

- LEGENDA**
- △ ELEMENTI ESISTENTI (arredo, segnaletica, pubblicità)
  - ✕ ELEMENTI DA RIMUOVERE (messi a disp. del comune)
  - B — NUOVE BARRIERE IN PROGETTO
  - Po ○ NUOVI PALETTI IN PROGETTO
  - Predisposizione imp. irrigazione
  - - - - CAVIDOTTO Pead 110 mm
  - Pozzetto in CLS 40x40
  - AREE VERDI IN PROGETTO  
 40 cm di terra vegetale e formazione prato
  - ▨ PAVIMENTAZIONE IN CUBETTI DI SIENITE 12/15 CM
  - ↗ NUOVI PALI IN PROGETTO
  - PALI DA RIMUOVERE
  - barriera guard-rail esistente

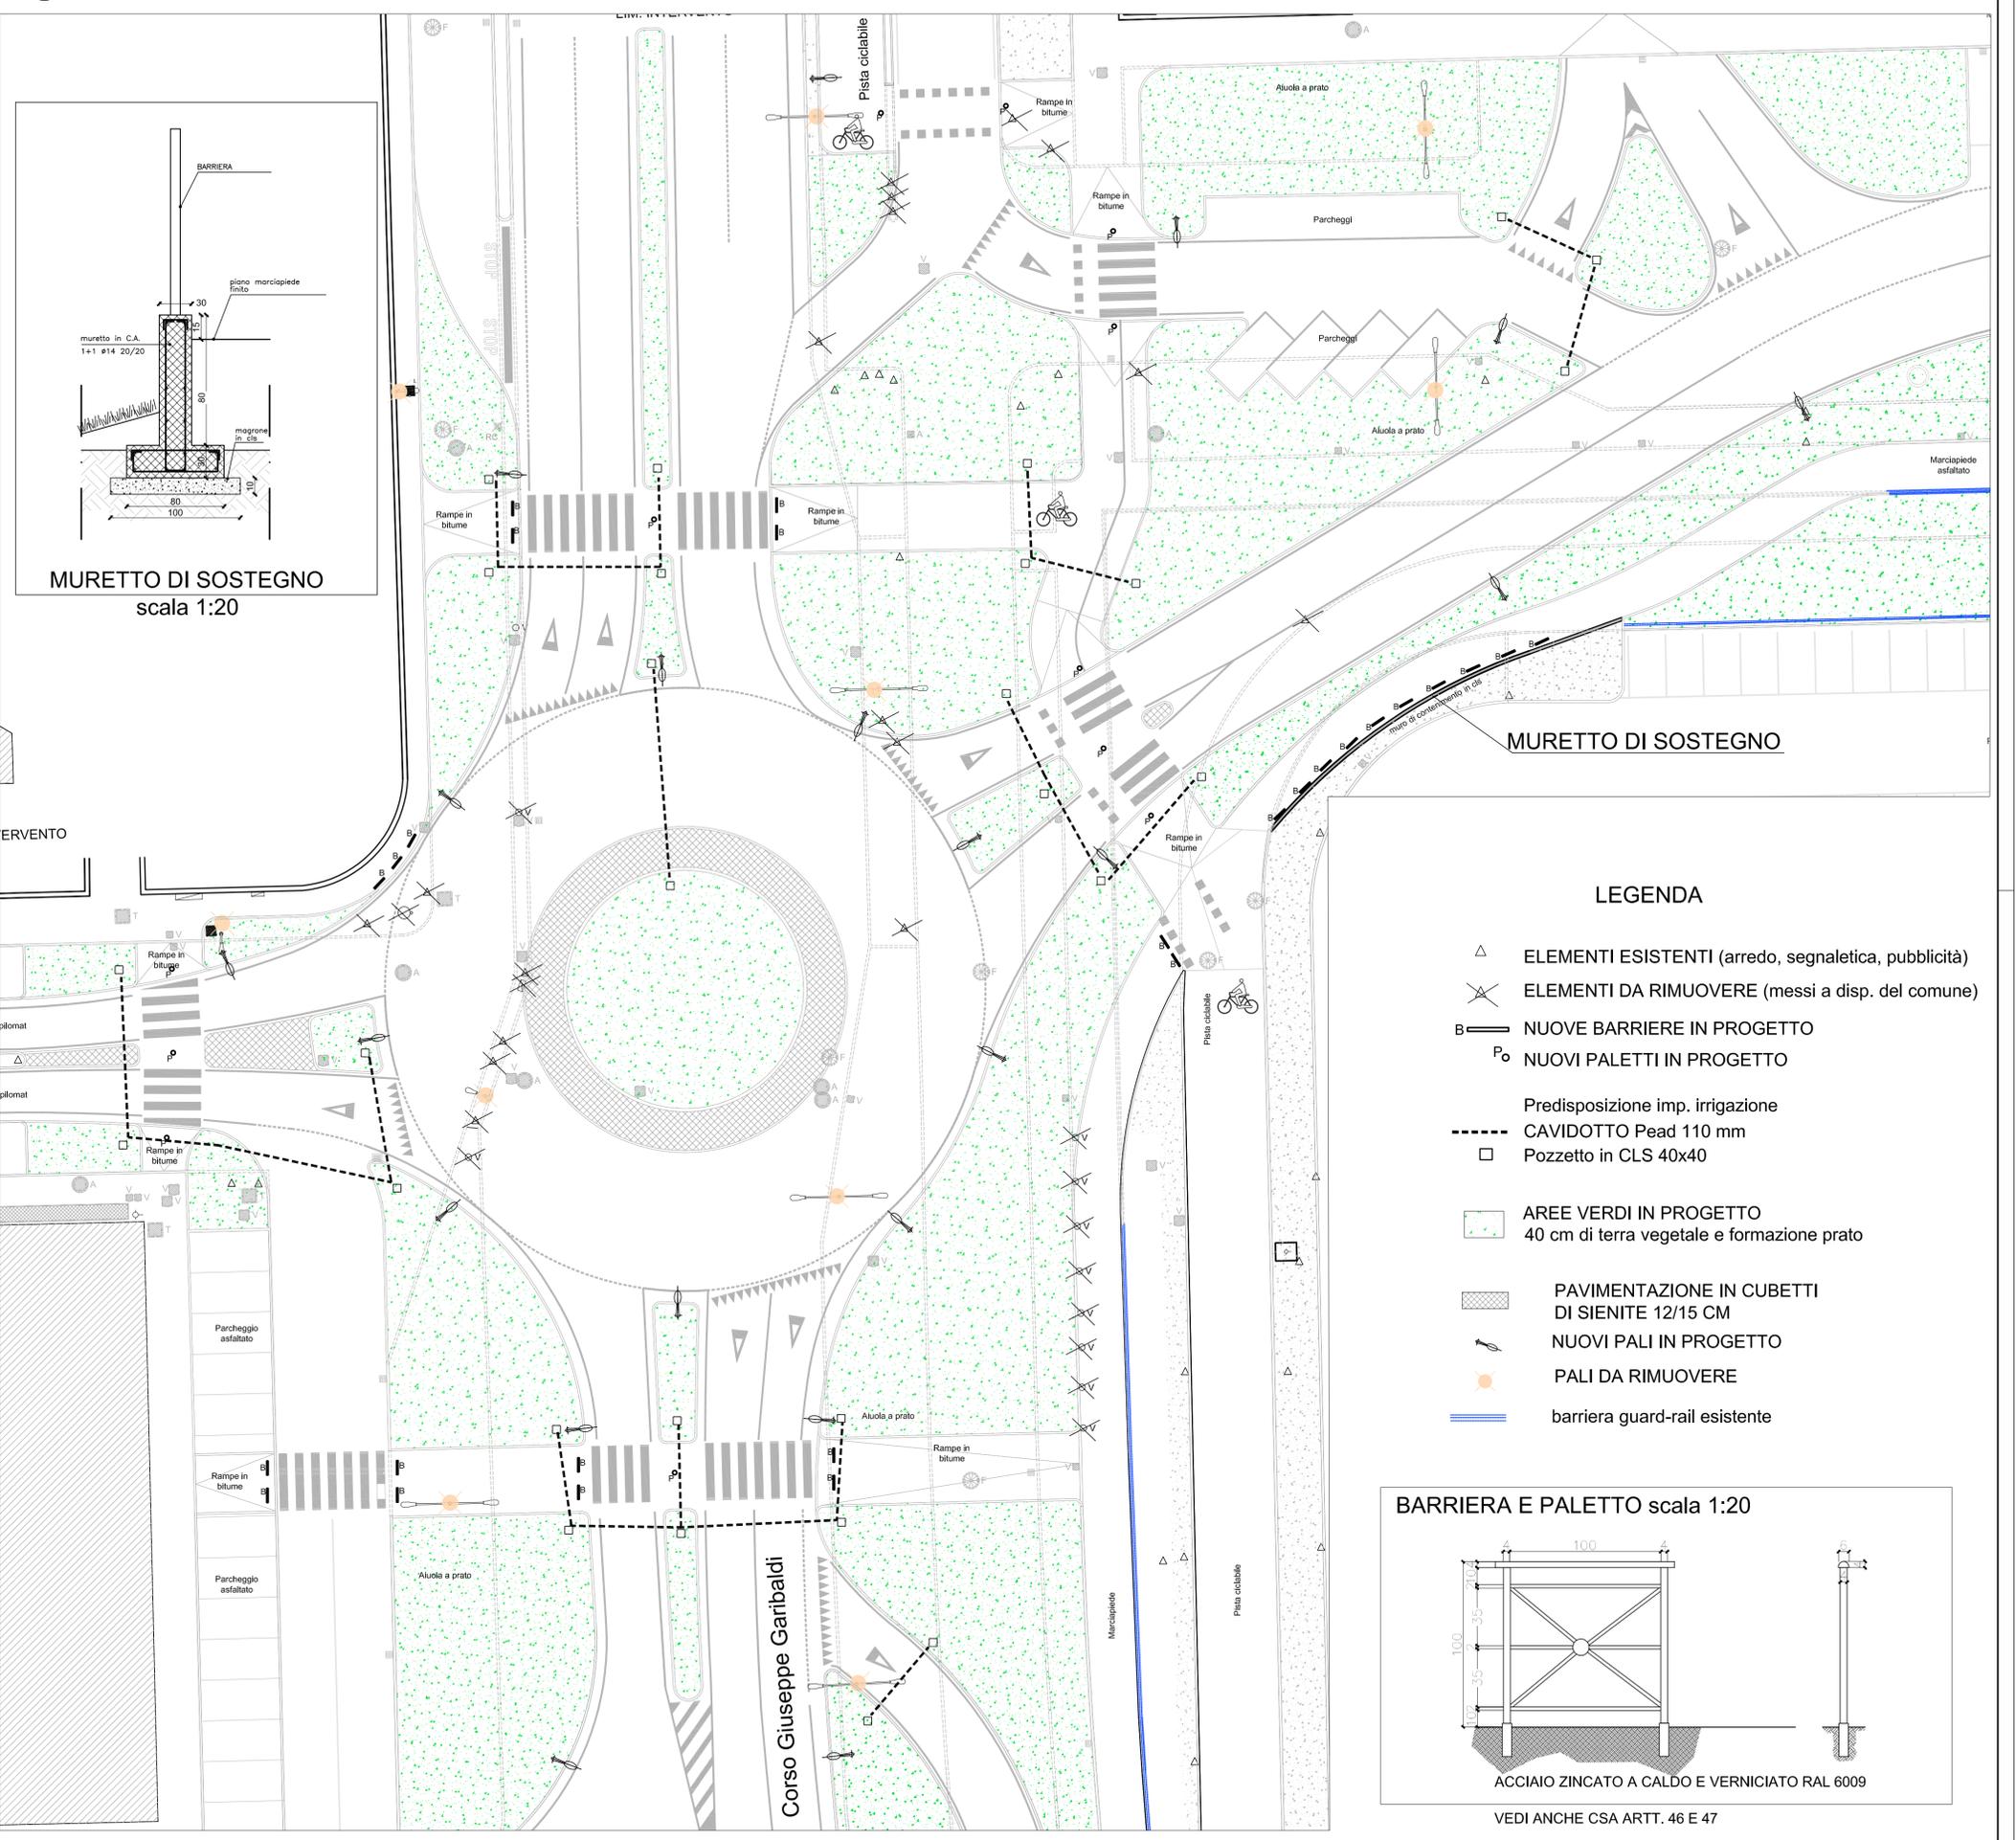