



INTERVENTO 1a - PARTICOLARE AREA (3)
scala 1:750

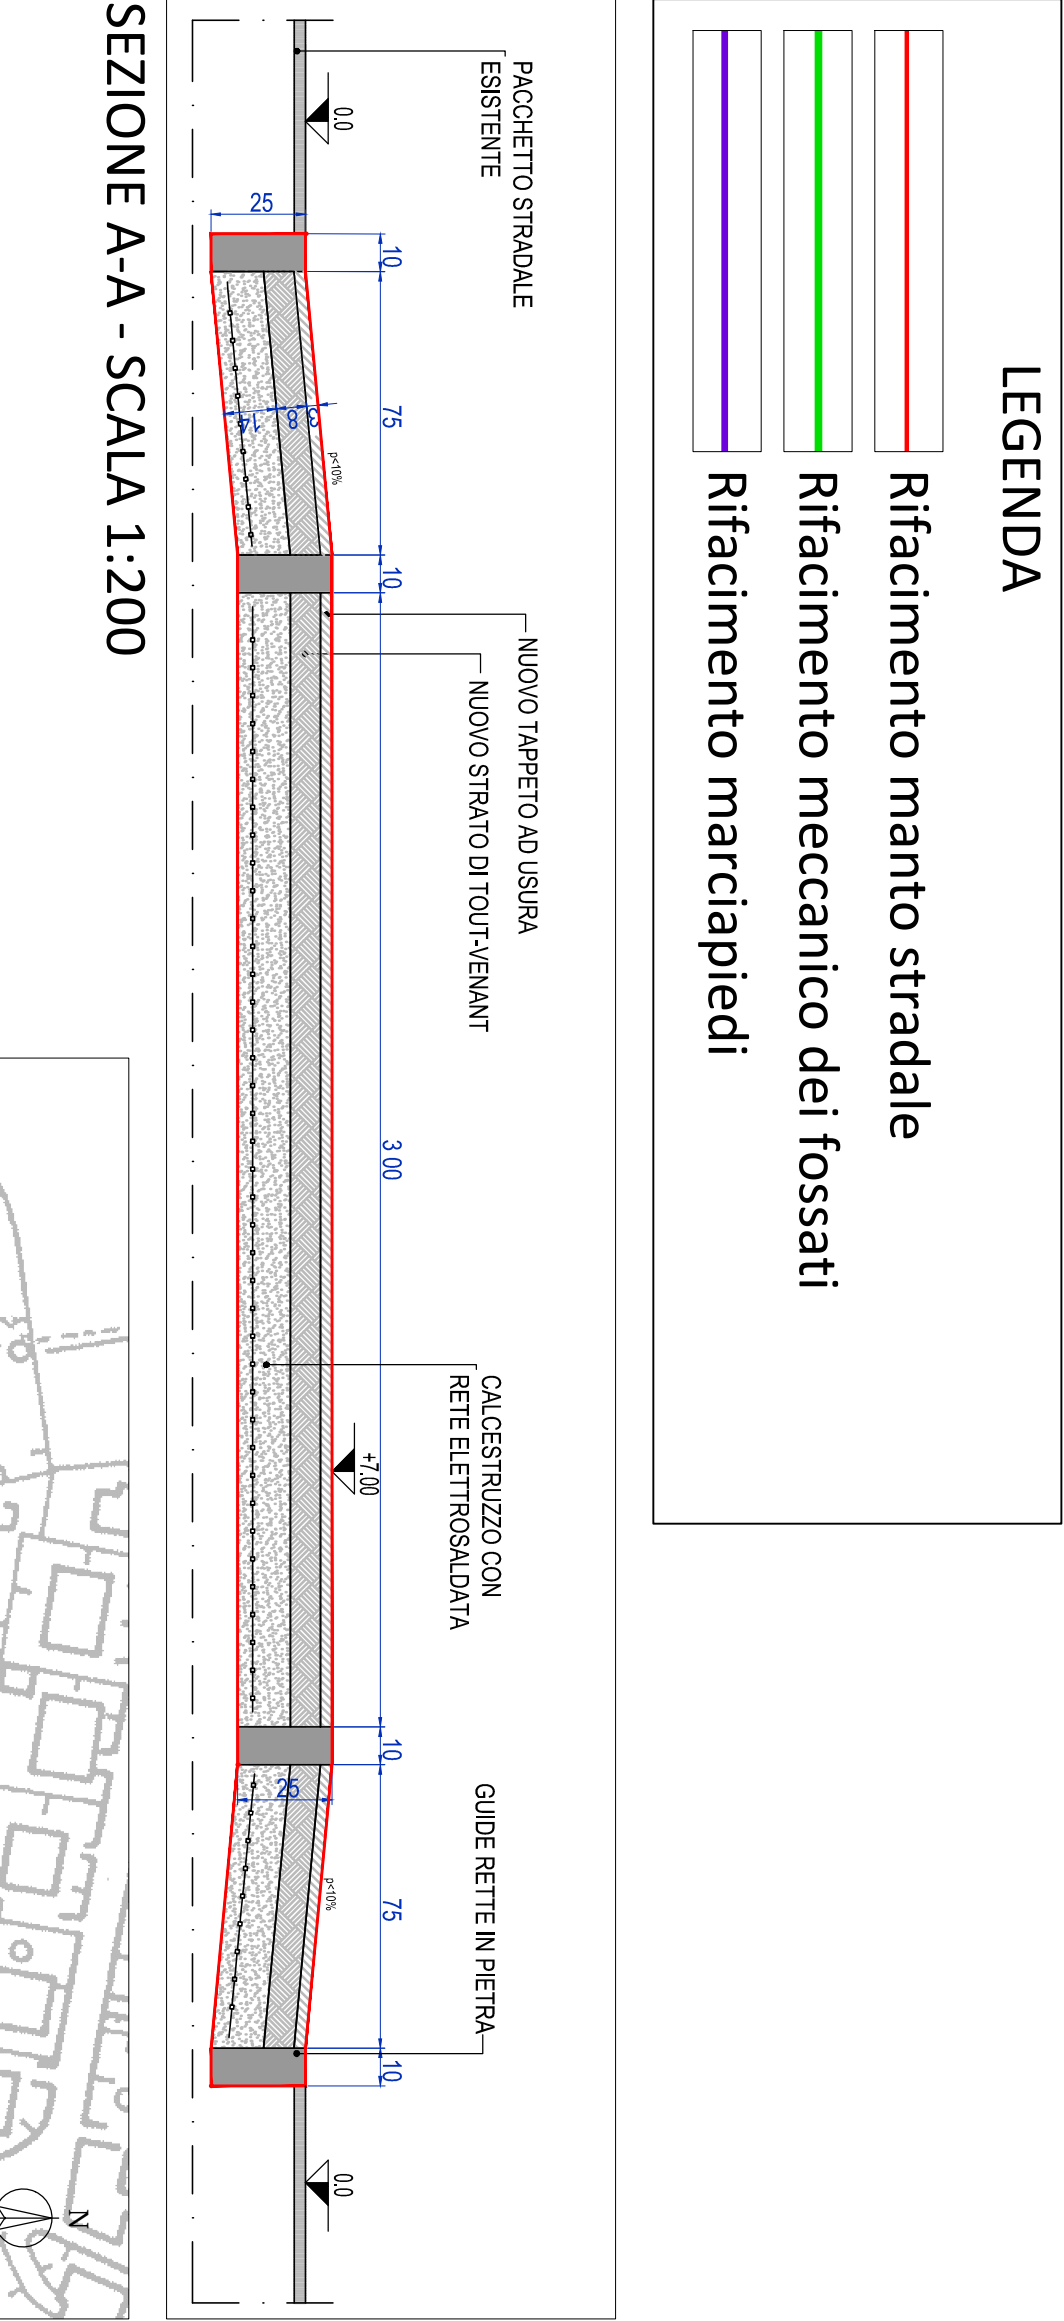

SEZIONE A-A - SCALA 1:200

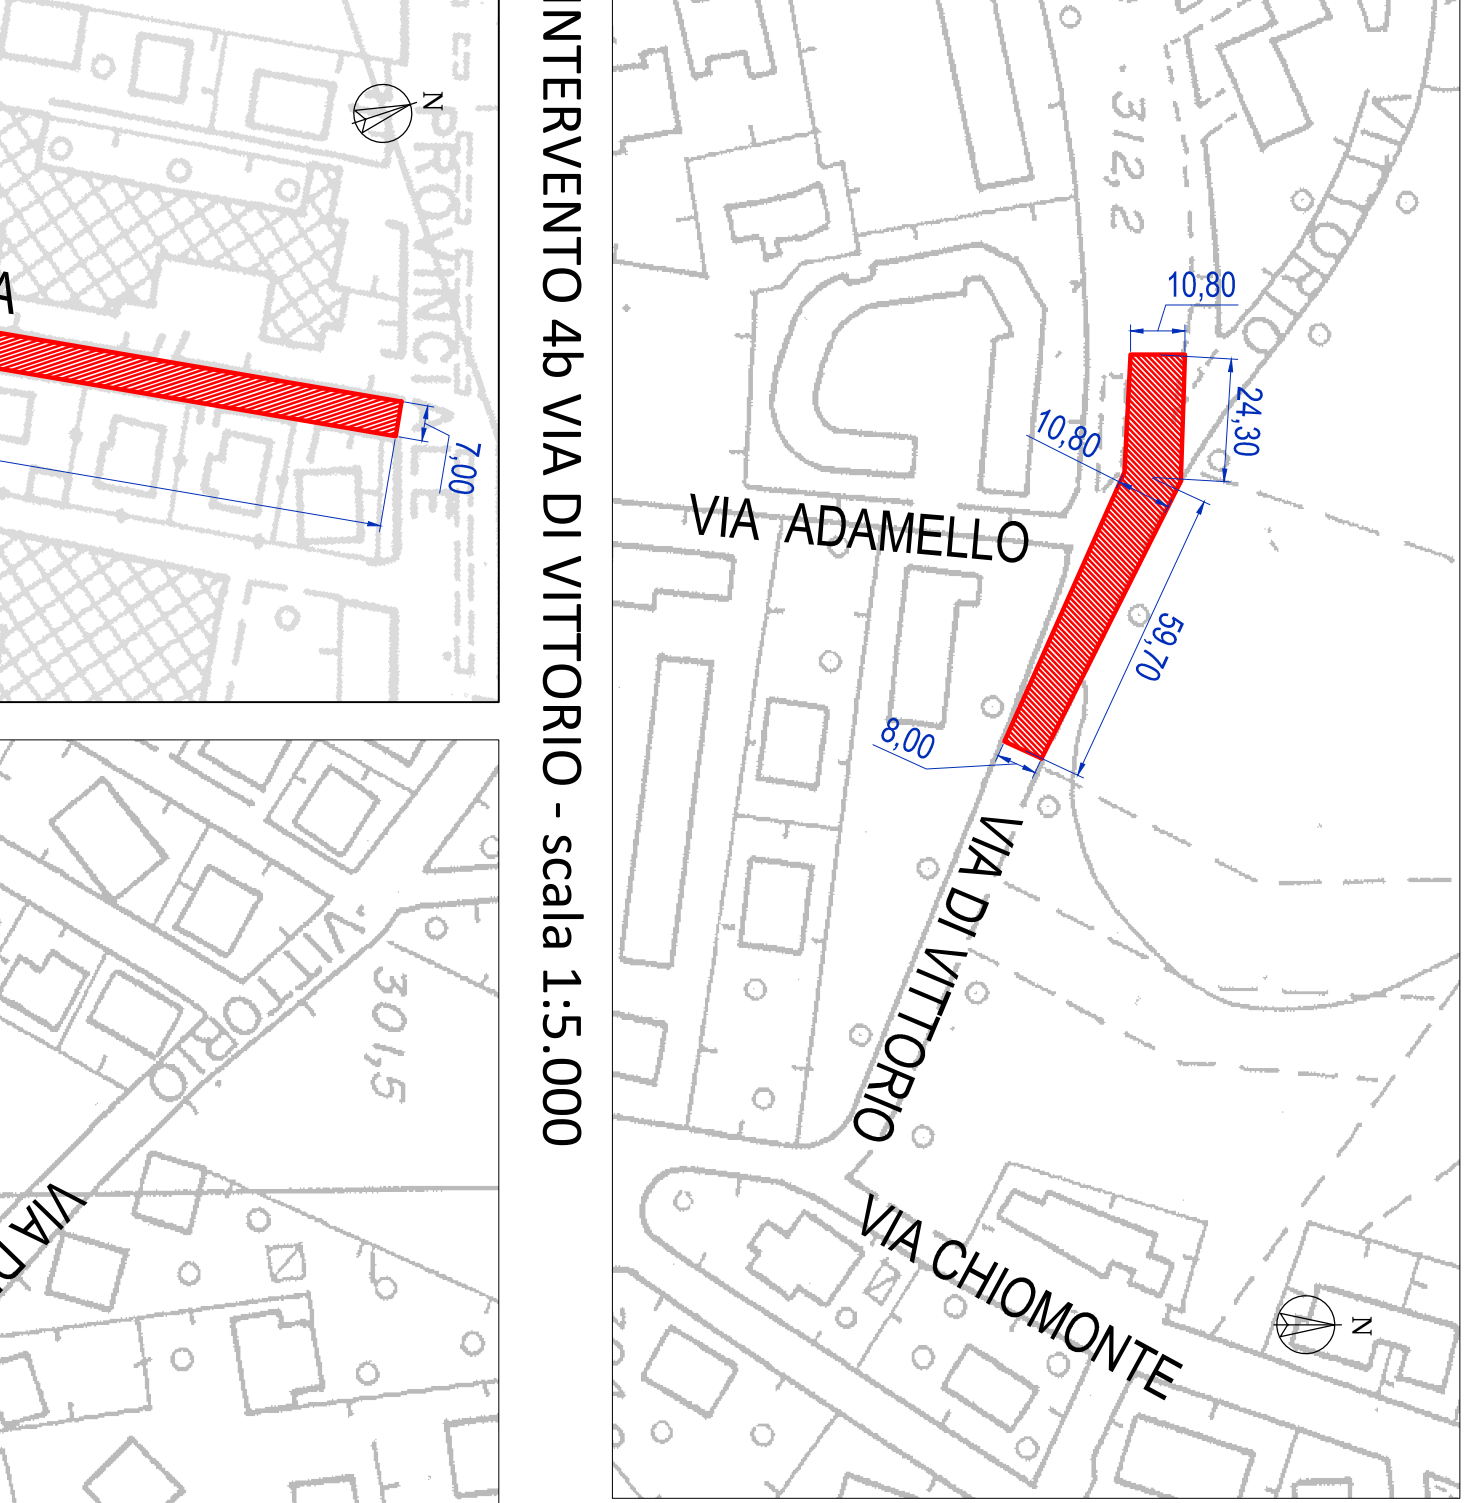

INTERVENTO 5 VIA NONE/VOLVERA - scala 1:1.500



INTERVENTO 4a VIA DI VITTORIO - scala 1:1.500