



VENARIA 2015

OP4: "RIQUALIFICAZIONE AREE A SERVIZI IN VIA BARBI CINTI"
STUDIO DI FATTIBILITA'

TAVOLA 3
IPOTESI PROGETTUALI ALTERNATIVE

2006
FASE 2

Gruppo Tecnico di Lavoro
Dipartimento Genovese
Arieli Claudio Del Ponte
Arieli Massimo
Suardi Estabritto
Arieli Flavio Bianchi
Arieli Riccardo Radice
(CONSULENZA SPECIALISTICA)
SETTI - servizi territoriali
PER LE INNOVAZIONI
(COORDINAMENTO GENERALE)
ING. GIULIO AMESINA
ING. VITTORIO VIGNO
ARCH. MARCELLO VIGNO

CITTA' di VENARIA REALE
PROVINCIA di TORINO
IL SINDACO
NICOLA POLLARI
IL RESPONSABILE DEL PROCEDIMENTO
CLAUDIO DEL PONTE

FIGURA 1 : Scuola materna in edificio ex Omni
Veduta satellitare da Google Earth



7°37'45.88" E
© 2006 Europa Technologies
Streaming 100%

FIGURA 2 : Scuola materna in edificio ex Omni
Planimetria scala 1:500

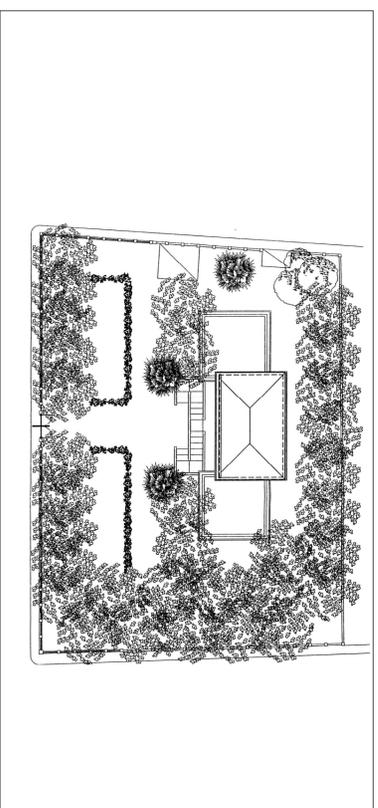


FIGURA 3 : Scuola materna in edificio ex Omni
Ipotesi progettuale scala 1:200

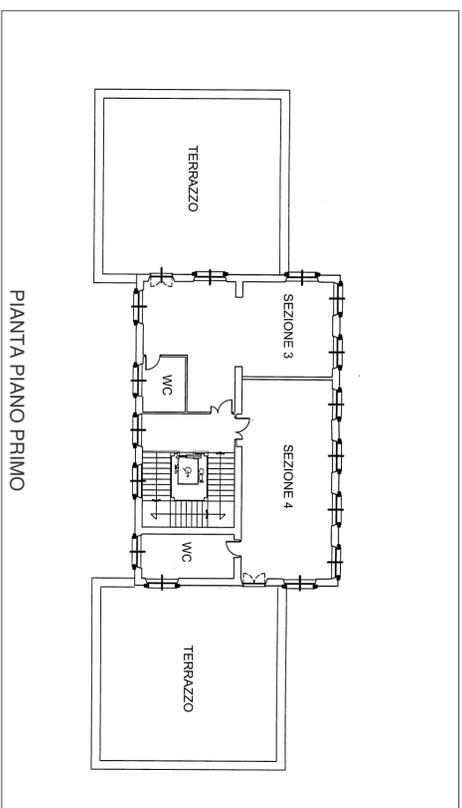
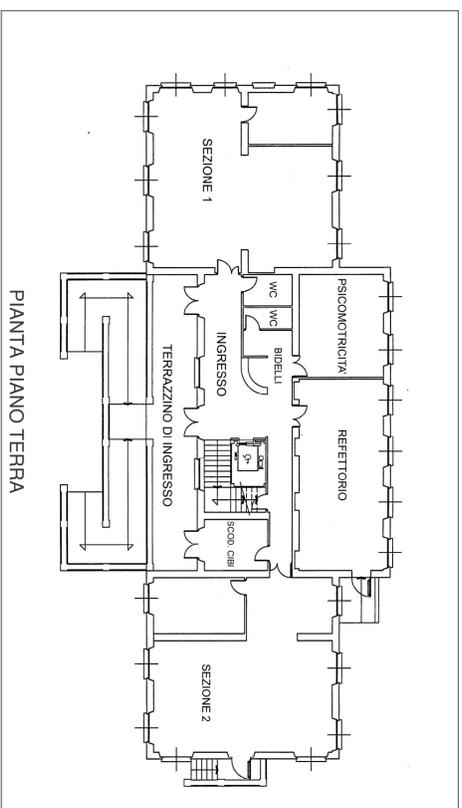
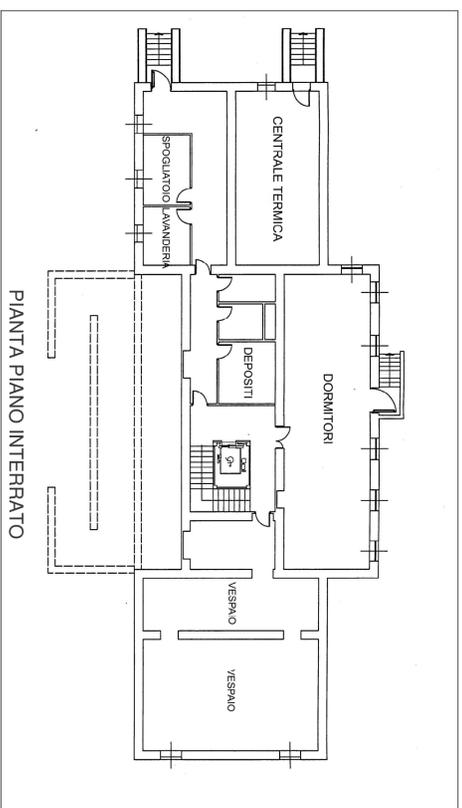


FIGURA 4 : Scuola materna: soluzione alternativa nel lotto di via Barbì Cinti
Planimetria in scala 1:1000




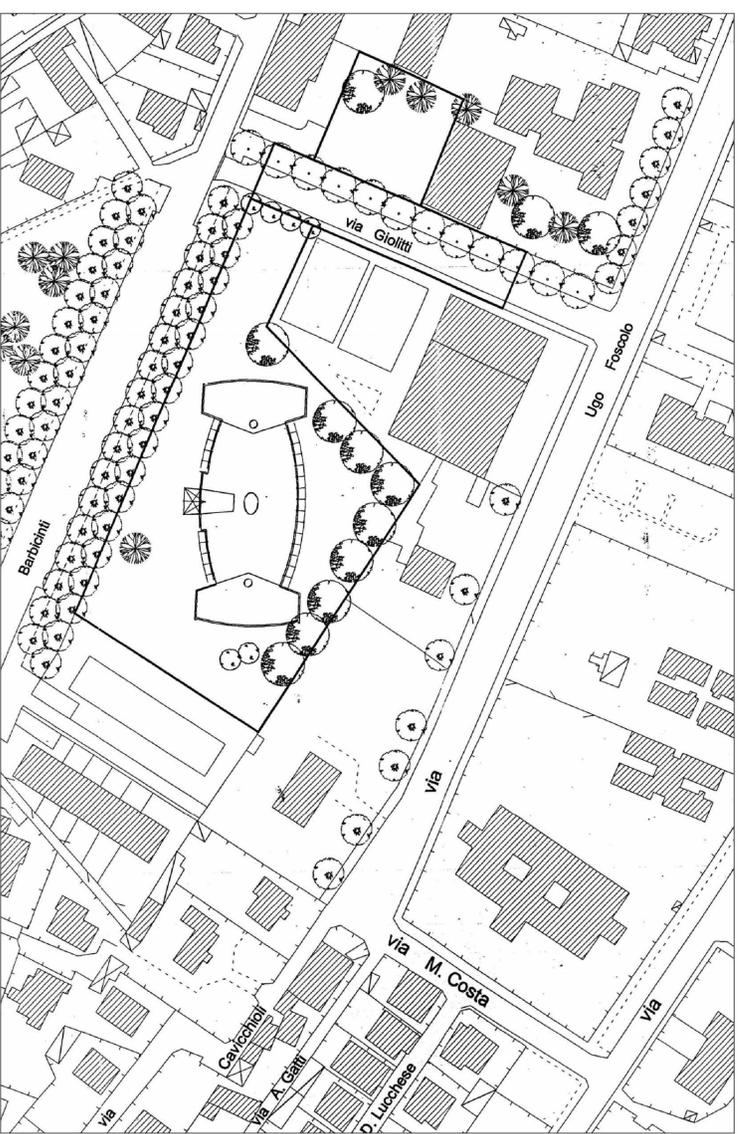


FIGURA 5 : Scuola materna: soluzione alternativa nel lotto di via Barbì Cinti scala 1:400

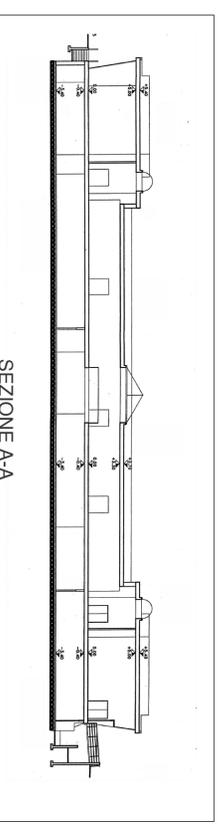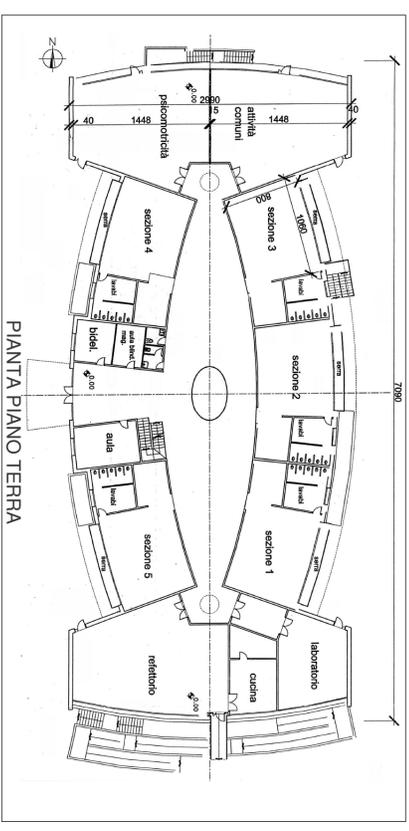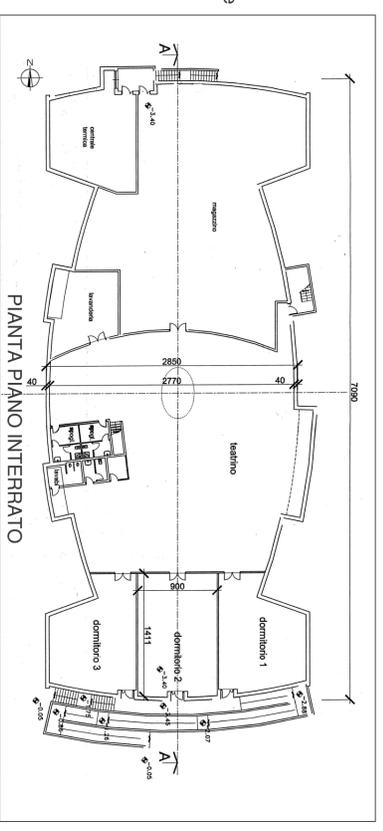

Le ipotesi progettuali qui riportate sono state elaborate dall'Area Gestione del Territorio di Venaria Reale:
Arch. Giacomo Bulgarelli,
Arch. Elena Vigliocco,
Arch. Massimo Carrasso,
Arch. Antonino Mannina,
Arch. Costantino Radis